

Ja niżej podpisany posiadający uprawnienia nr 16907 oświadczam, iż praca zgłoszona Staroście Kłobuckiemu w Ośrodku Dokumentacji Geodezyjnej i Kartograficznej pod numerem GKK.6640.759.2021 uzyskała pozytywny wynik weryfikacji w dniu 12.04.2021 roku (protokół nr 1) "Jestem świadomy odpowiedzialności karnej za złożenie fałszywego oświadczenia".

Projektowane obiekty budowlane  
numer opinii Rady Koodynacyjnej

proj. k  
proj. w


### MAPA DO CELÓW PROJEKTOWYCH

Oznaczenie kancelaryjne zgłoszenia pracy geodezyjnej	GKK.6640.759.2021	
Miejscowość	Starokrzepice	
Numerы działek ewidencyjnych	316	
Obręb ewidencyjny	Identyfikator	0004
	Nazwa	Starokrzepice
Jednostka ewidencyjna	Identyfikator	240602_5
	Nazwa	Krzepice – obszar wiejski
Skala mapy (sekcja)	1:500 6.145.26.23.2.3; 4.1; 2	
Nazwa układu współrzędnych	Prostokątnych płaskich	2000/18
	Wysokości	Kronsztadt 86
Oznaczenie granic obszaru, który był przedmiotem aktualizacji		
Oznaczenie i informacje o służebnościach gruntowych mających wpływ na zagospodarowanie gruntów, zlokalizowanych w granicach projektowanej inwestycji		
Oznaczenie i symbol konturu użytku gruntowego, który nie jest ujawniony w bazie danych ewidencji gruntów i budynków		


Stan aktualny na dzień	2021-03-30
Data sporządzenia mapy	2021-04-01
Mapę sporządziła	Marlena Pluciennik
Numer księgi robót	16907-125/21
Kierownik roboty	Tomasz Sobczak
Podpisy:	

**GEODETA UPRAWNIONY Tomasz Sobczak**  
 98-300 Wieluń, os. Armii Krajowej 6/54  
 biuro: 98-300 Wieluń, ul. Targowa 1  
 tel. 603-754-088  
 NIP 832-140-96-46 REGON 730929660  
 Numer uprawnień: 16907 (zakres 1, 2)

Szkic lokalizacji roboty Skala 1:25000

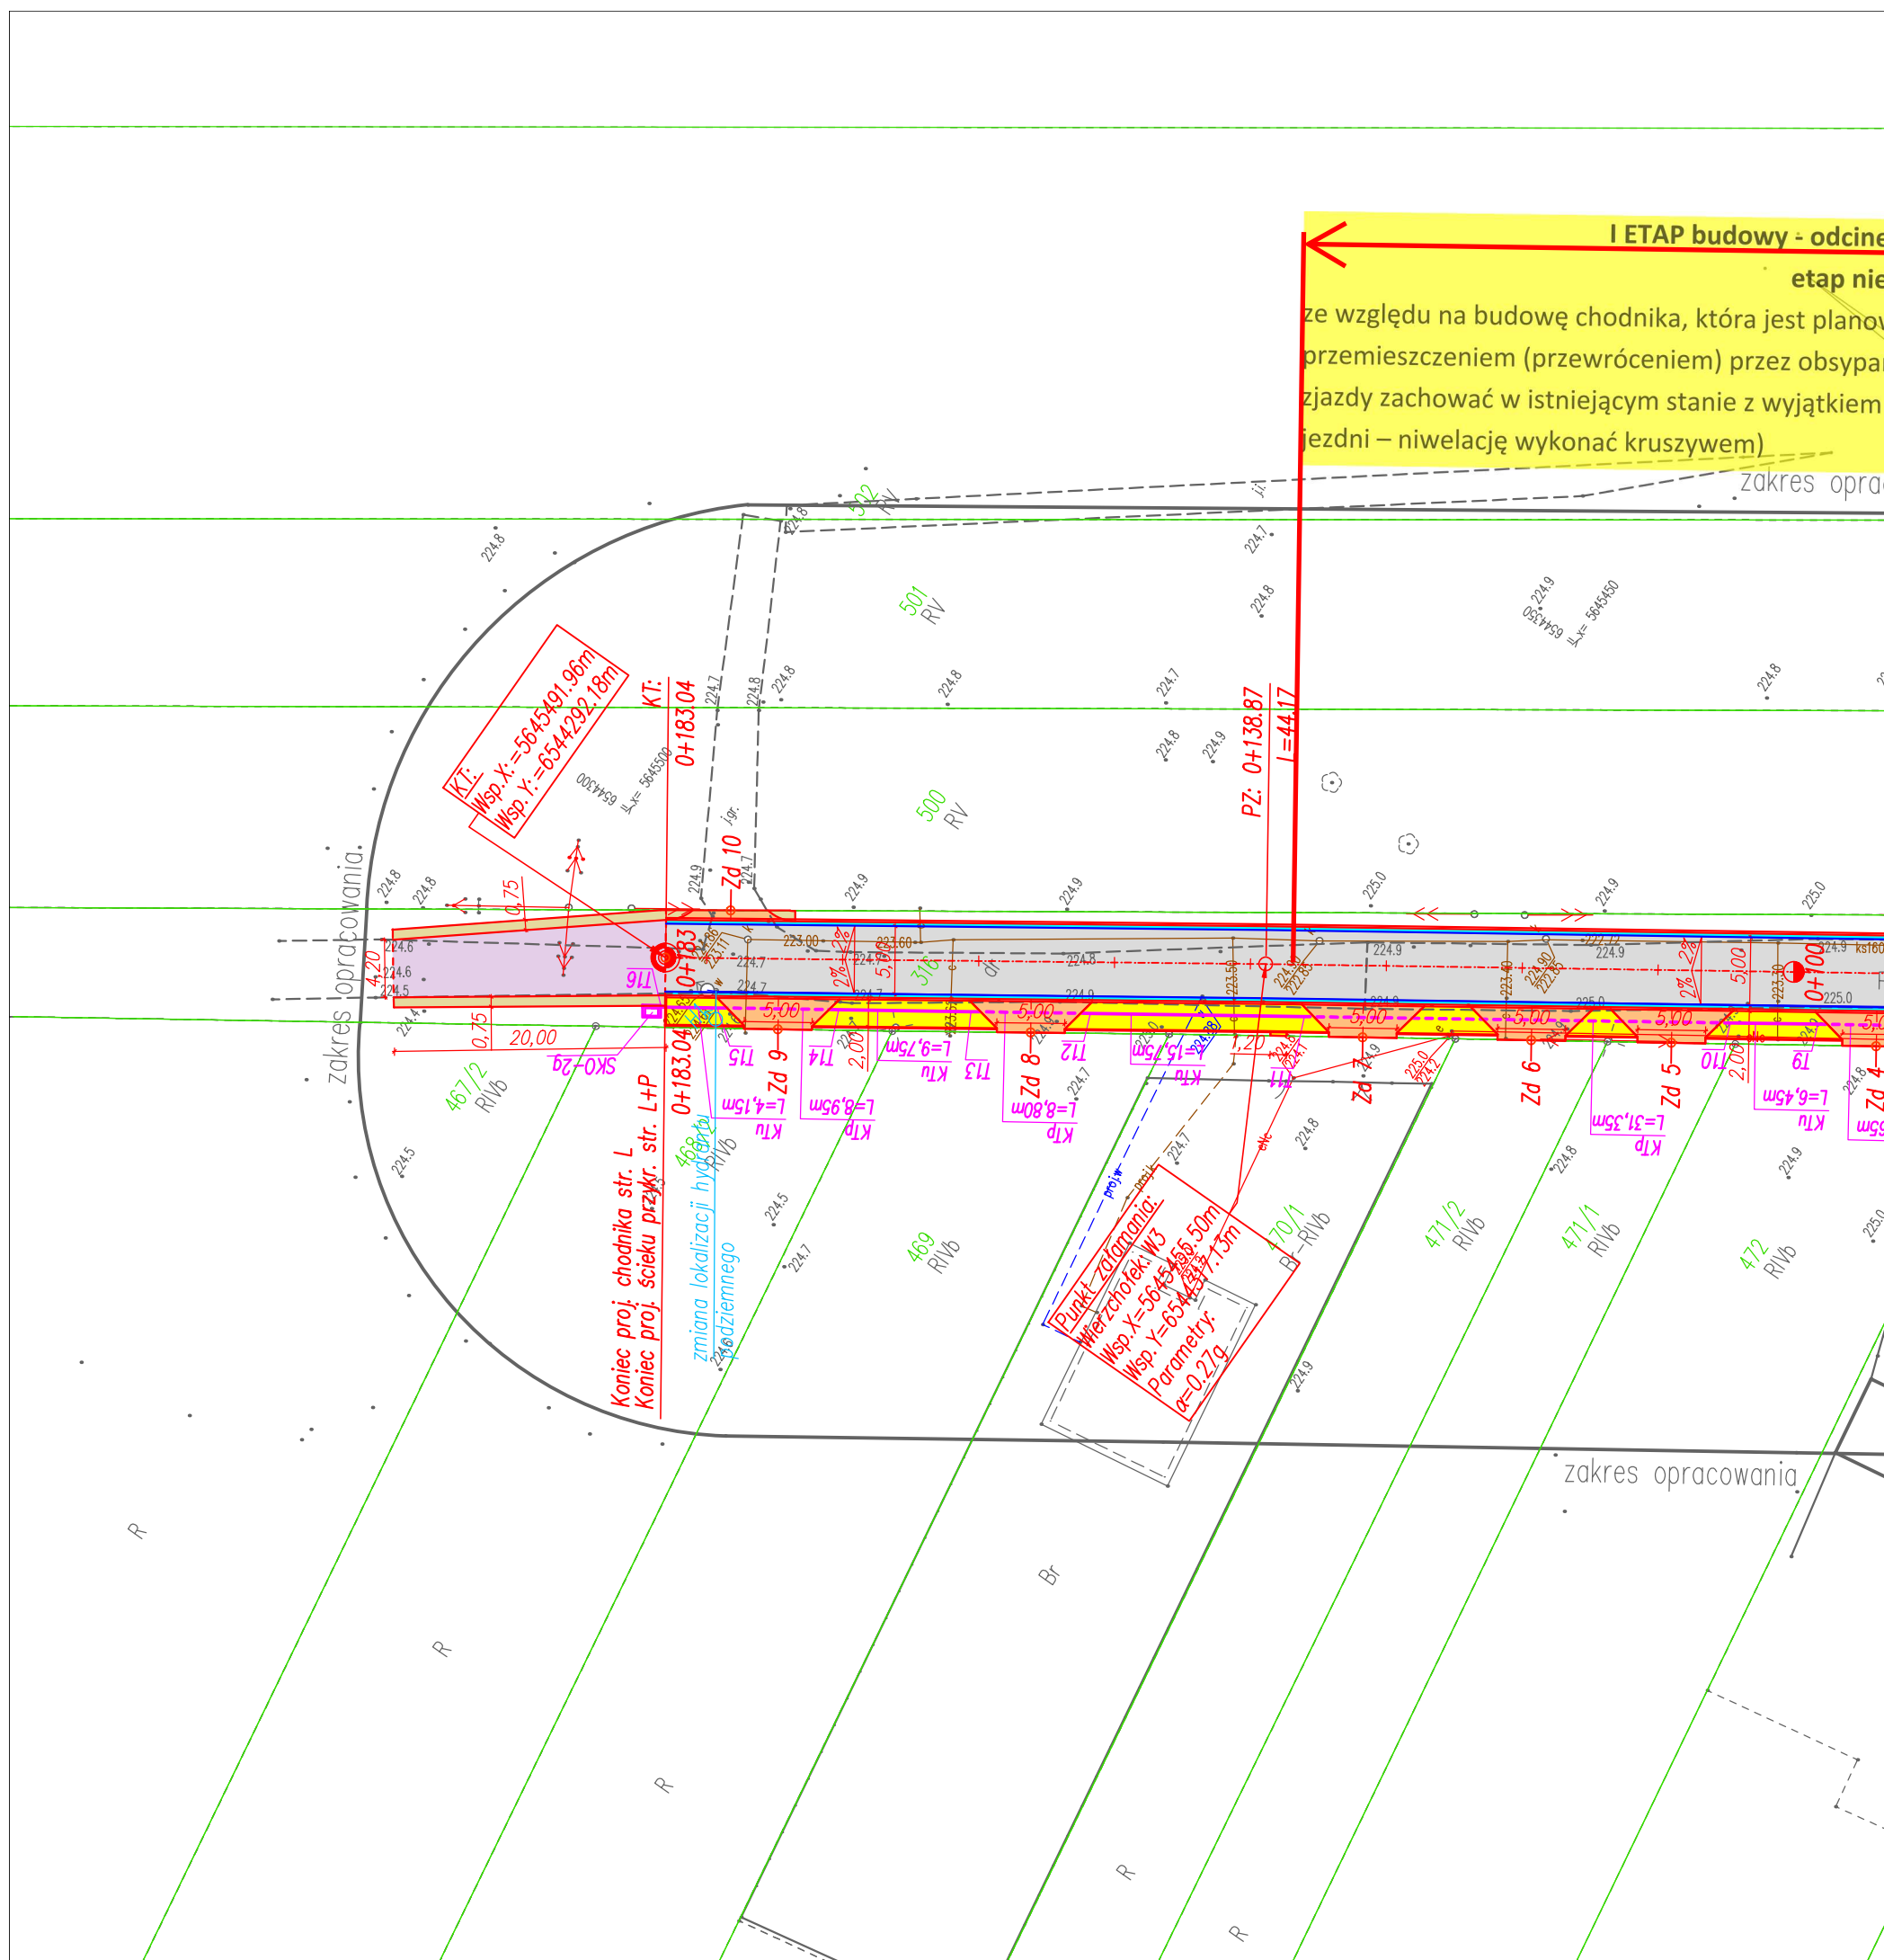

odcinek o dł. ok 137,00 m - koniec za zjazdem oznaczonym na planie zagospodarowania jako Zd 7, nie obejmuje budowy chodnika, zjazdów i kanału technologicznego, planowana w kolejnym etapie, obecnie należy lewostronny krawężnik zabezpieczyć przed obsypanie kruszywem i gruntem rodzimym z nawiązaniem do istniejącego terenu, w tej sytuacji, kiedy konieczna będzie niwelacja w celu nawiązania do nawierzchni opracowania

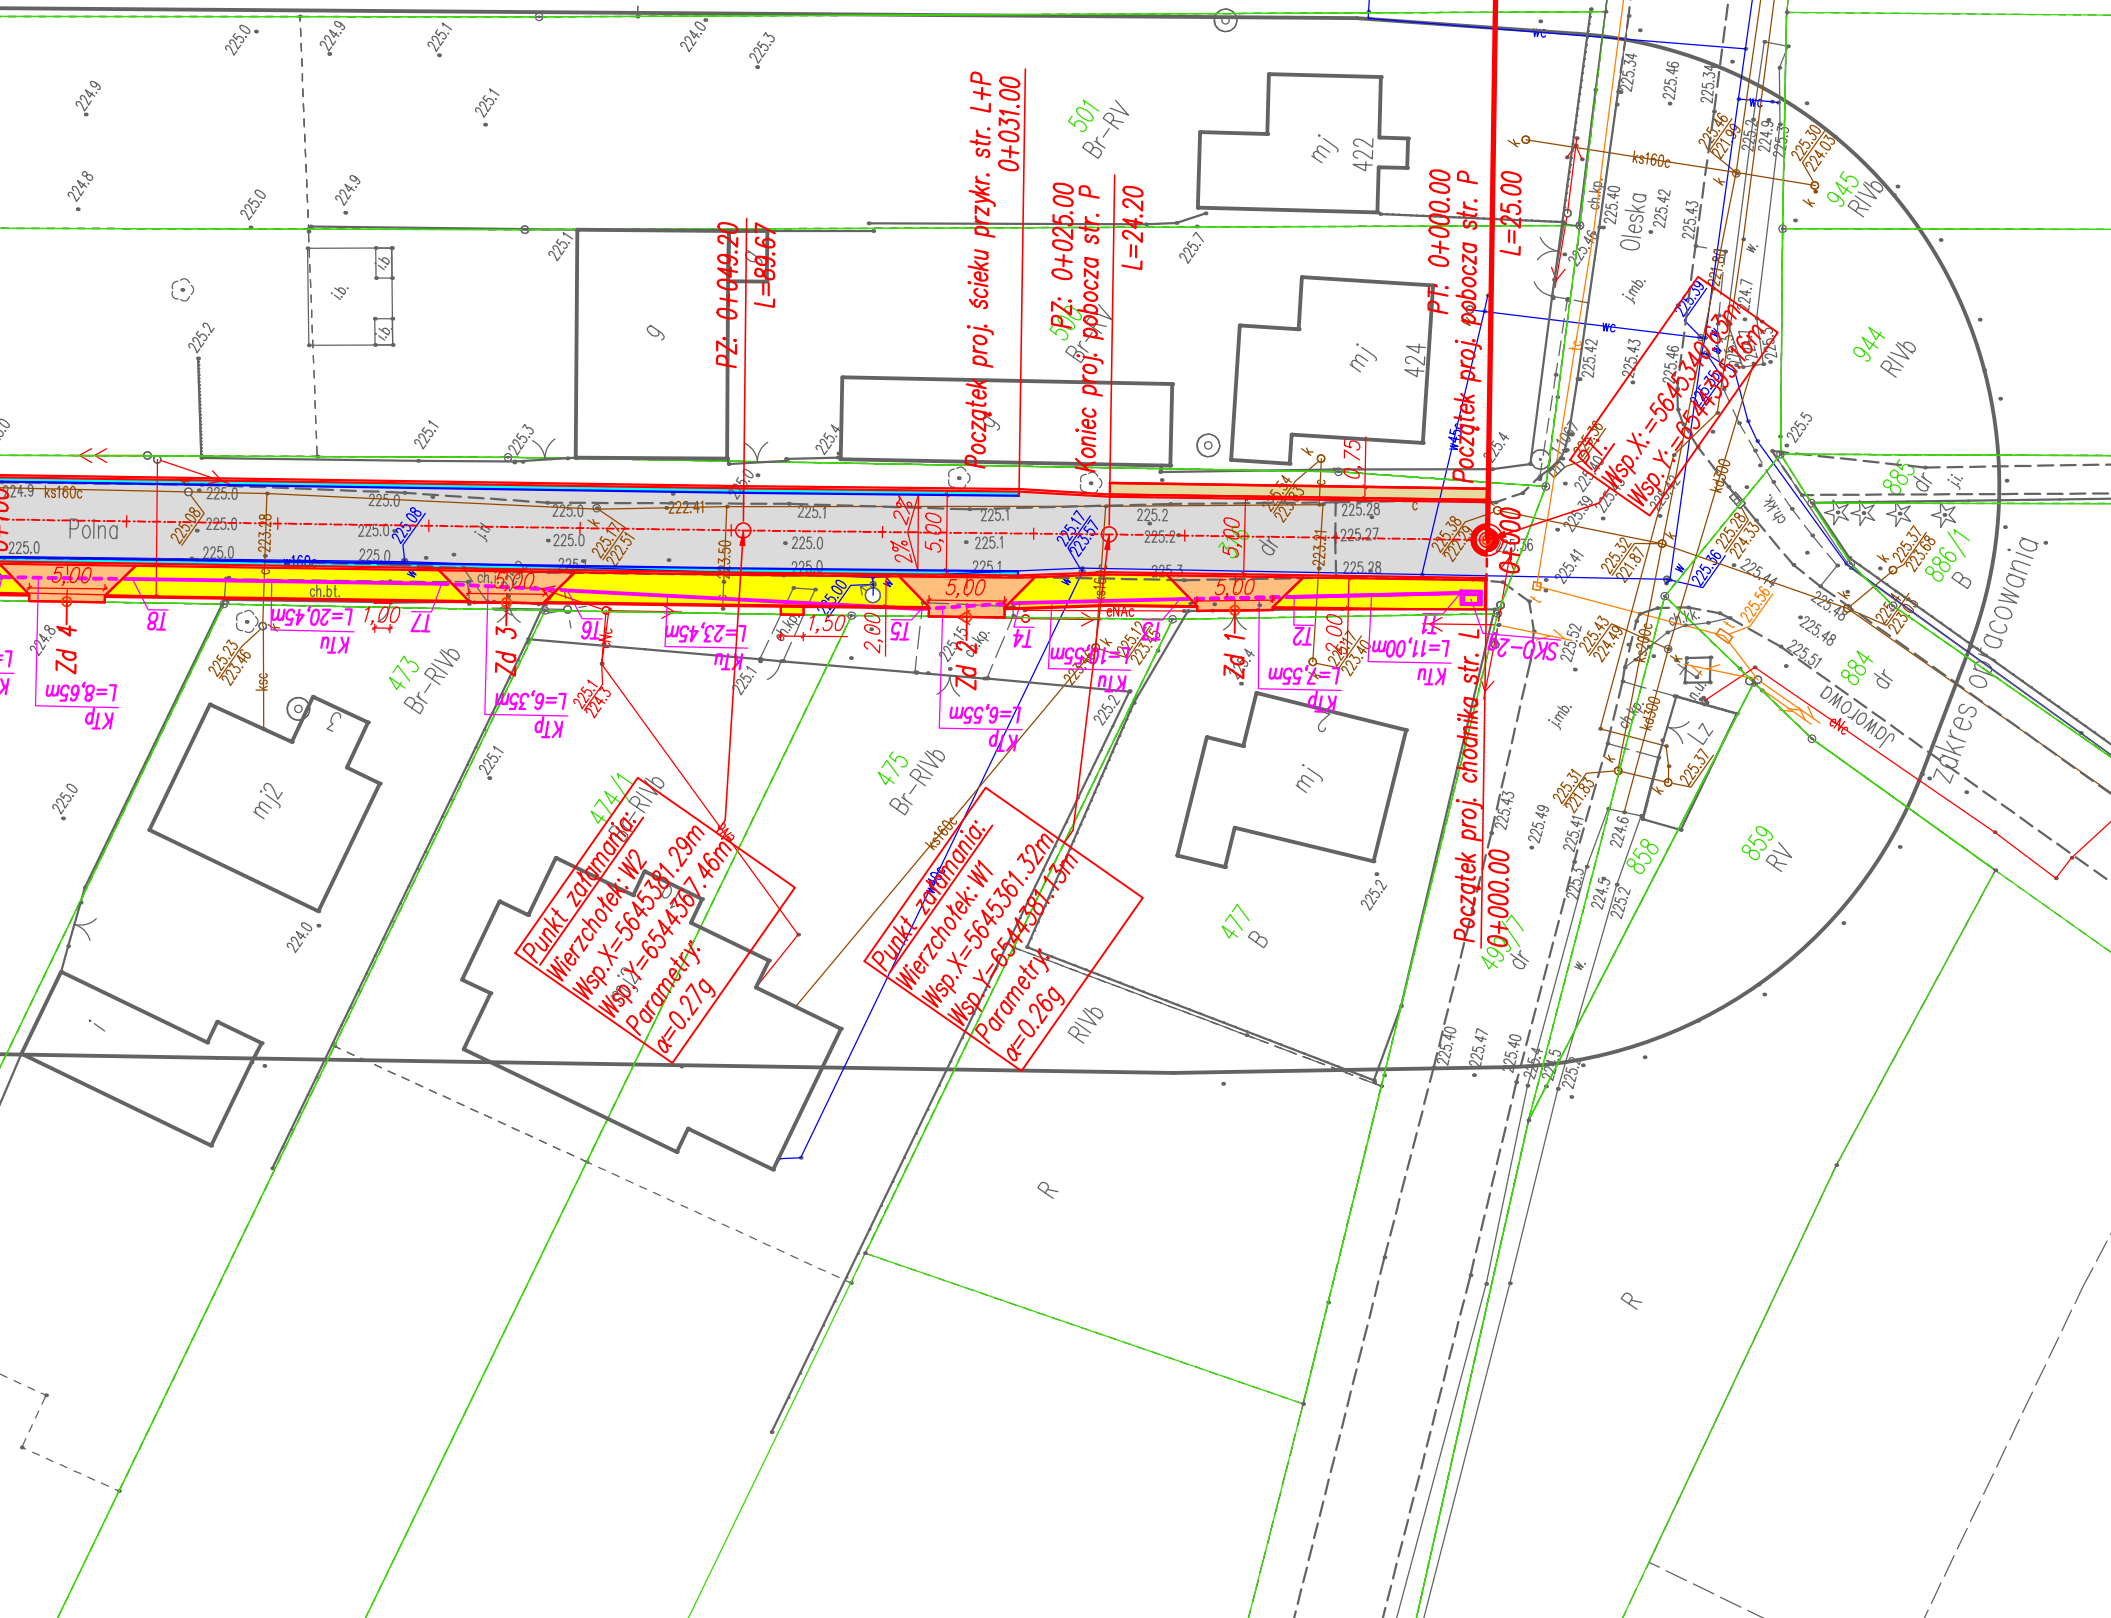

LEGENDA:

- proj. krawężń układu drogowego
- granice działek
- proj. ściek z kostki betonowej szer. 28cm
- proj. kanał technologiczny KTu
- - - proj. kanał technologiczny KTp
- jezdnia nawierzchnia bitumiczna
- chodnik kostka betonowa gr. 8cm
- jezdnia naw. z kruszywa łamanego
- pobocze naw. z kruszywa łamanego

OPIS TRASY:

- PT - początek trasy
- KT - koniec trasy
- PK - początek łuku kołowego
- KŁ - koniec łuku kołowego
- PZ - punkt załamania osi trasy
- P.P.P. - początek prostej przejściowej
- K.P.P. - koniec prostej przejściowej
- SK - skrzyżowanie
- Zd - zjazd do posesji
- str. L+P - strona lewa i prawa

Za zgodność z oryginałem:  
mgr inż. Tomasz Stasiak

<span style="font-size: 1.2em; font-weight: bold; vertical-align: middle;">ul. Jana Matejki 10 98-300 Wieluń</span>					
Stadium: projekt budowlany	BRANŻA: Drogowa				
Adres inwestycji	dz. Nr ewid. 316, obręb Starokrzepice, gmina Krzepice				
Obiekt	Budowa drogi gminnej nr 639145 S, ul. Polnej w Starokrzepicach				
Inwestor	Gmina Krzepice ul. Częstochowska 13 42-160 Krzepice				
Nazwa rysunku	<b>PROJEKT ZAGOSPODAROWANIA TERENU</b>				
FUNKCJA	imię i nazwisko nr uprawnień, izba	podpis			
Projektant Br. Drogowa	<b>mgr inż. TOMASZ STASIAK</b> upr. do proj. bez ogr. w spec. drogowej upr.projekt. LOD/0872/POOD/08 izba ŁOD/BD/8424/08				
Sprawdzający Br. Drogowa	<b>mgr inż. ADAM MORAWIAK</b> upr. do proj. bez ogr. w spec. drogowej upr.projekt. LOD/0871/POOD/08 izba ŁOD/BD/8425/08				
Projektant Br. Telekom.	<b>mgr inż. ROBERT CHMIELEWSKI</b> upr. do proj. bez ogr. w spec. telek. upr.projekt. DTT-TU/2127/01/U izba ŁOD/BT/6615/04				
Projektant Br. Telekom.	<b>mgr inż. MACIEJ WOJTERSKI</b> upr. do proj. bez ogr. w spec. telek. upr.projekt. 204/74 Łw izba ŁOD/IE/2148/02				
Opracował:	<b>mgr inż. AGNIESZKA STASIAK</b>				
Skala	1:500	Data opracowania	04.2021	Nr rysunku	D1