ELEWACJA D
BOCZNA

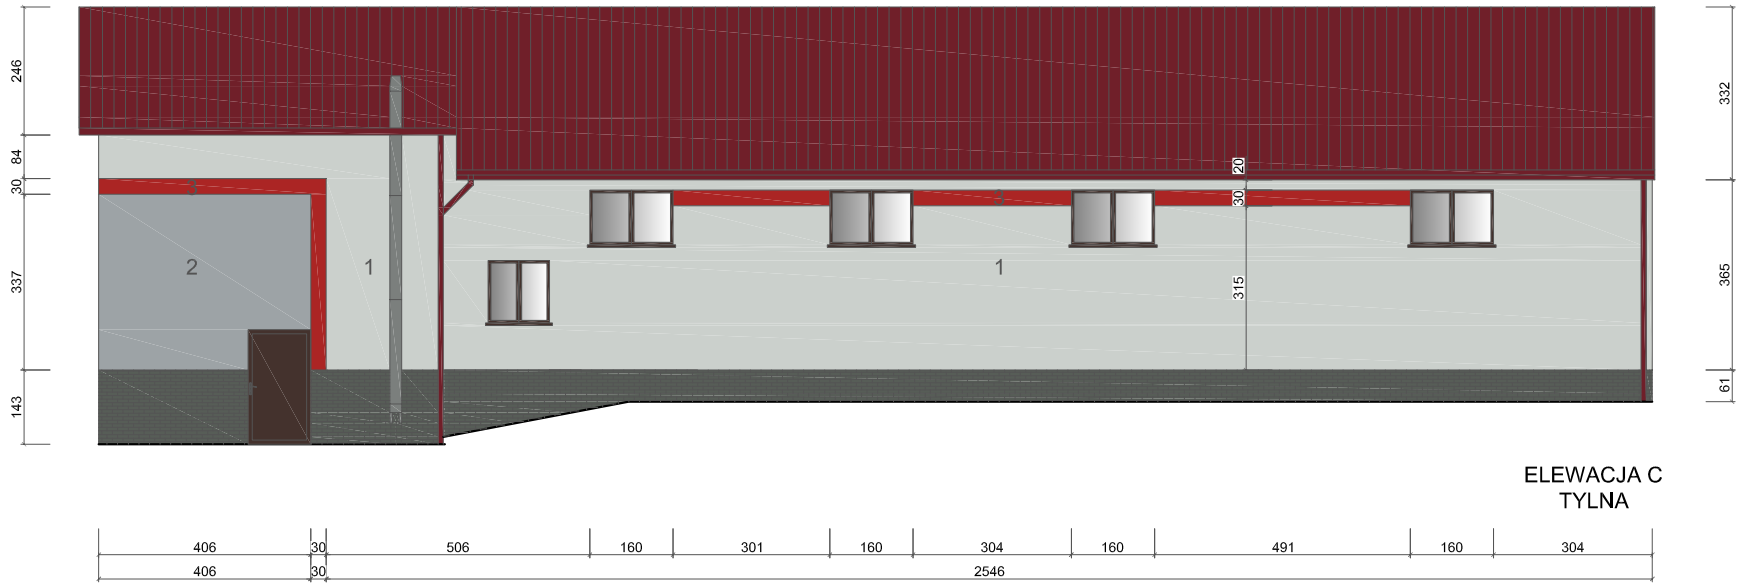

ELEWACJA C
TYLNA

ELEWACJA B
BOCZNA

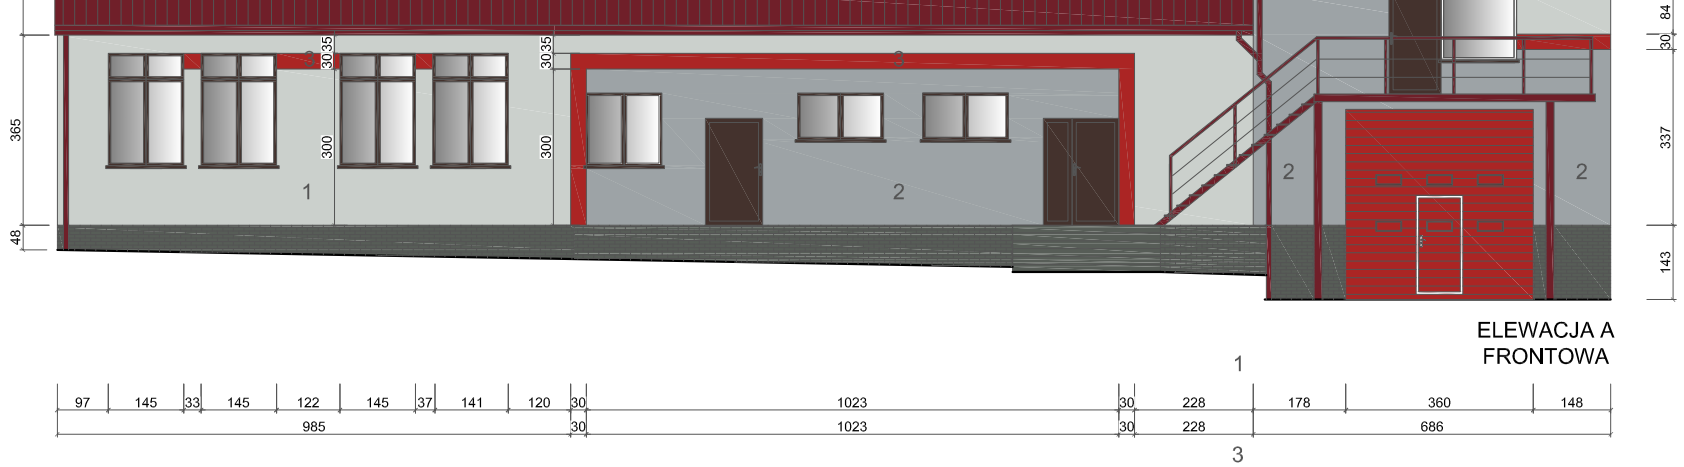

ELEWACJA A
FRONTOWA

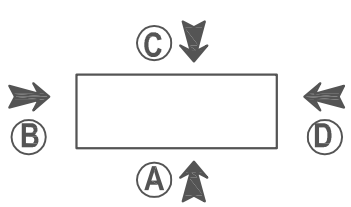

LEGENDA
kolorystyka wg wzornika RAL

- RAL 7035
- 2 RAL 7040
- RAL 3000
- Cokół: płytki klinkierowe szare
- STOLARKA okienna i drzwiowa kolor brązowy
- Obróbki blacharskie, rynny i rury spustowe, schody stalowe RAL 7037
- Pokrycie dachowe: blachodachówka RAL 3004

Biuro projektowe FUTURE		
Rodzaj inwestycji Adres	Termomodernizacja budynku OSP w Dankowicach, Dankowice Pierwsze nr 4, 42–160 Krzepice	Skala 1:100
Inwestor Adres	Gmina Krzepice, ul. Częstochowska 13, 42–160 Krzepice	Data VIII.2016
Przedmiot rysunku	Elewacje – kolorystyka	Nr rys. 10
Projektant	mgr inż. arch. Antoni Czakiert upr. bud. Nr FT–83861/23/84 SL–0234	Podpis: