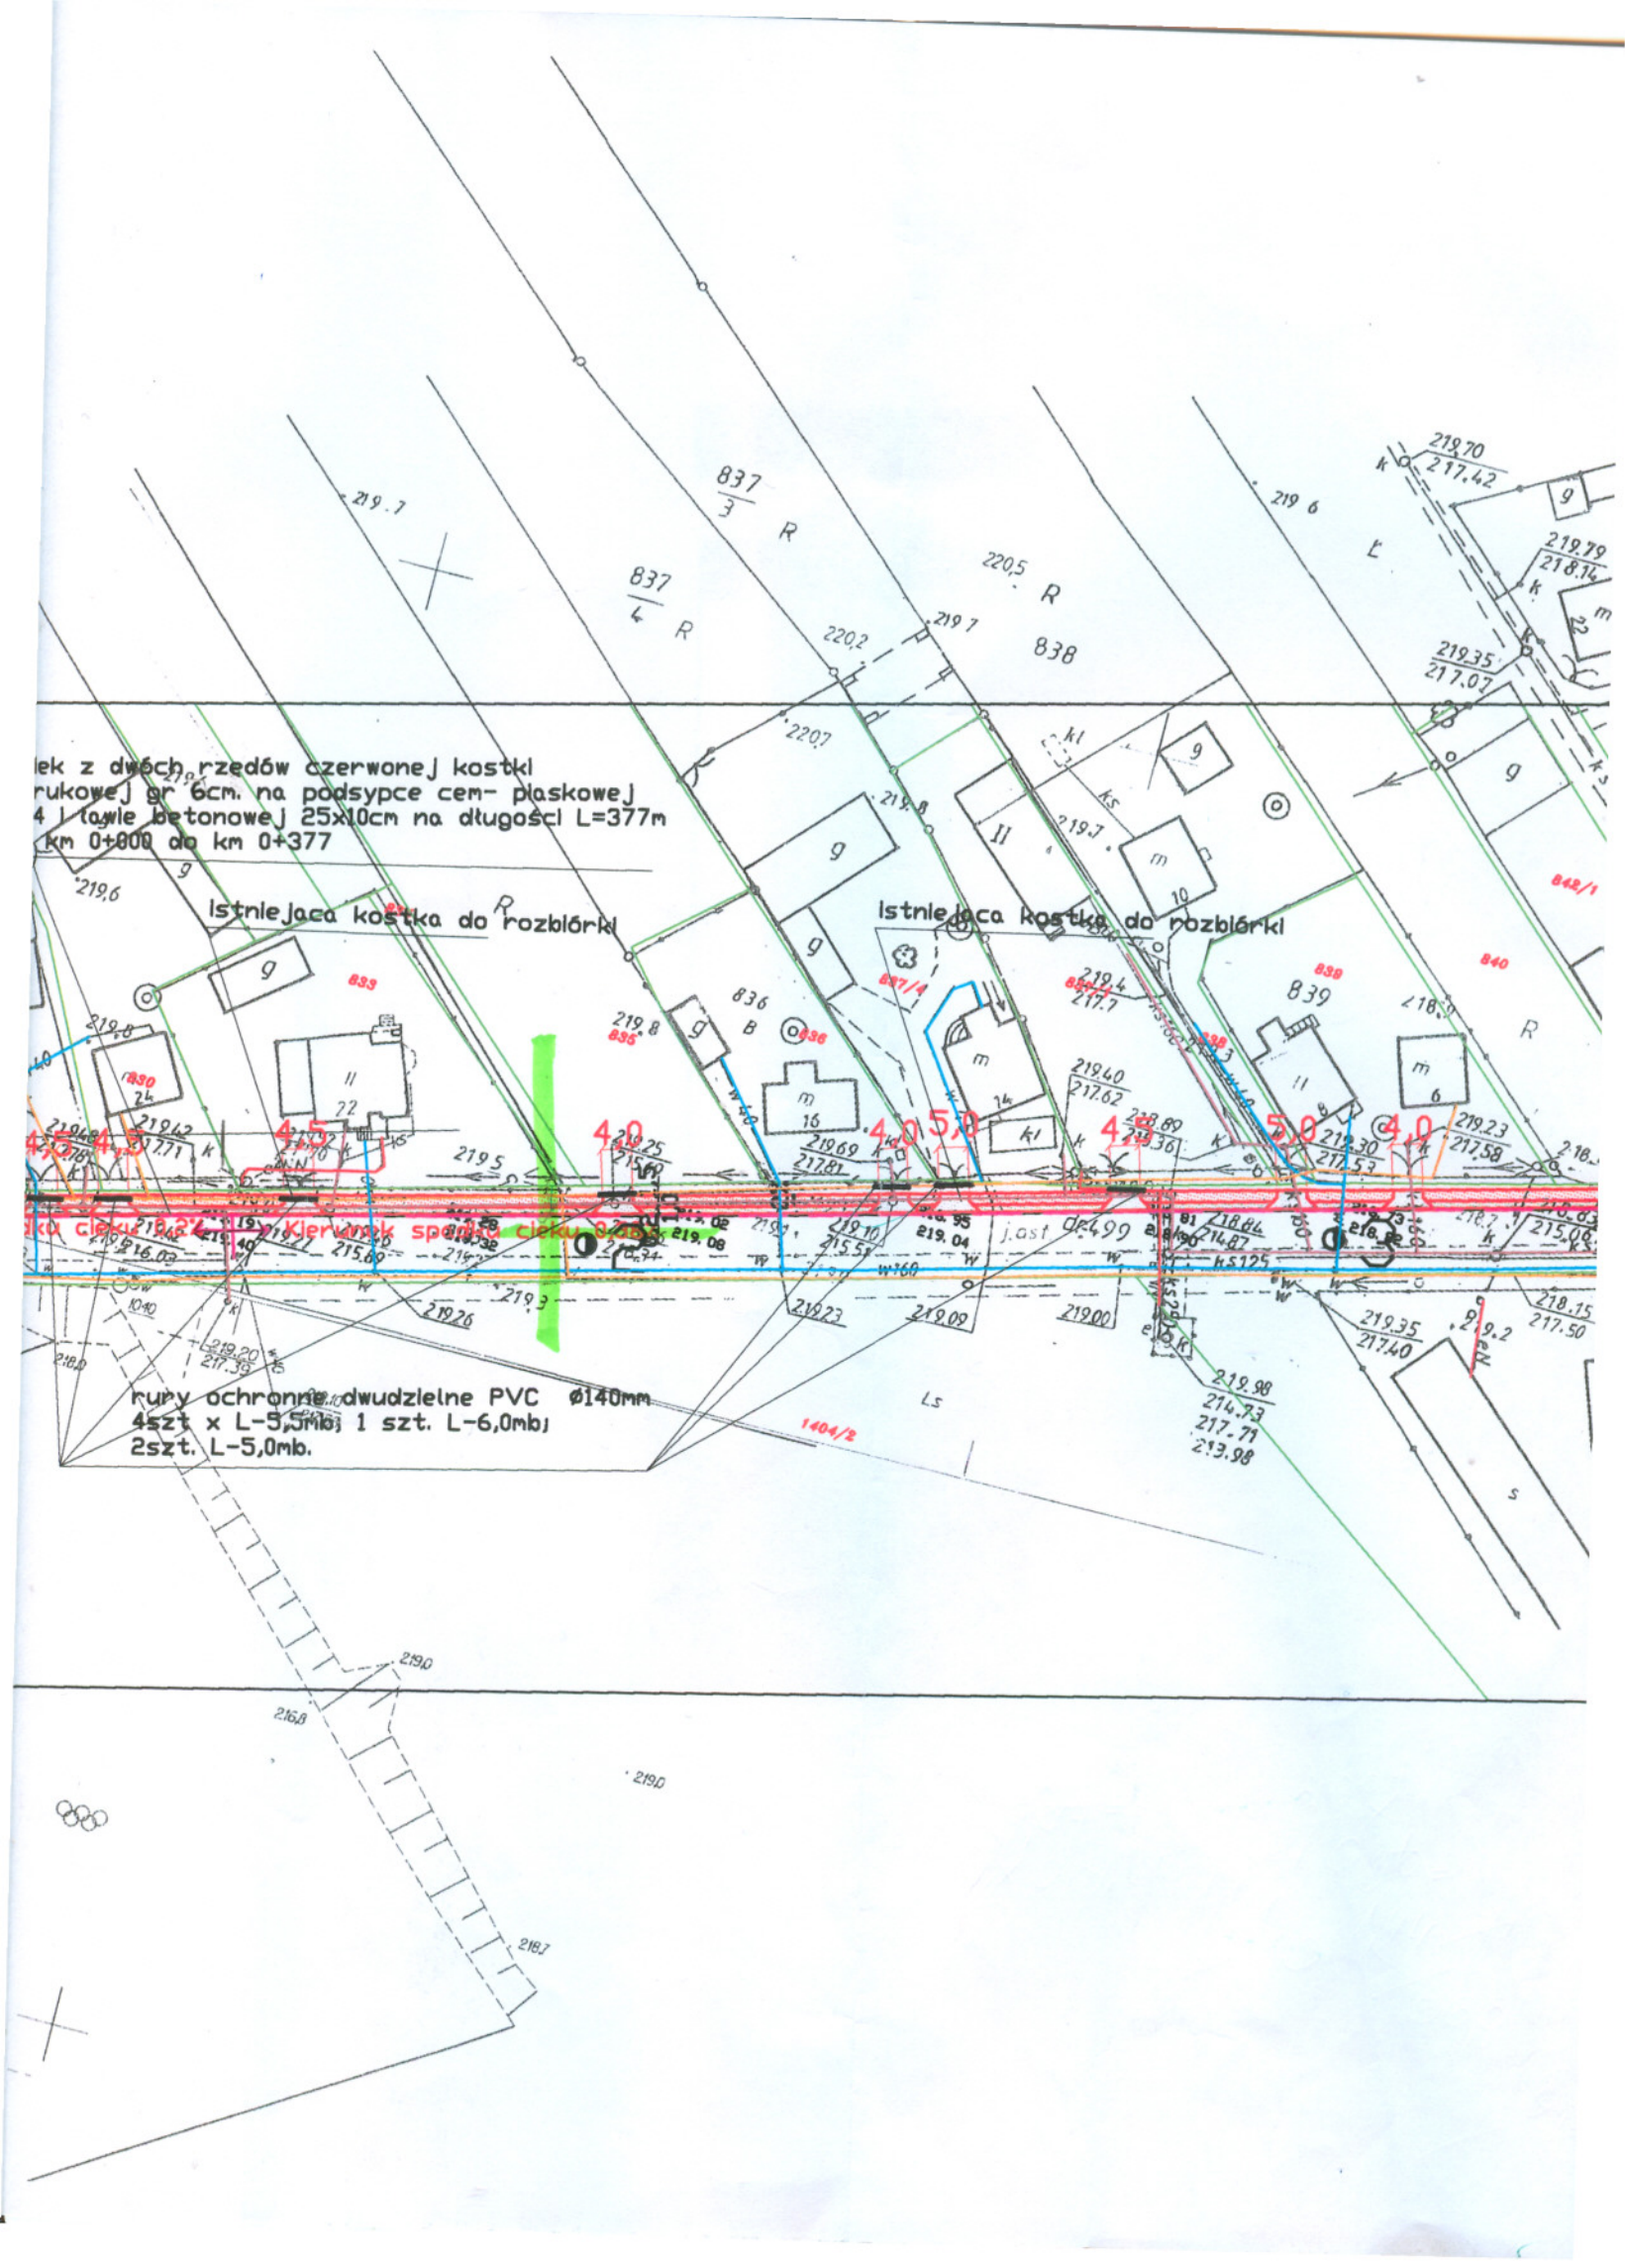
lek z dwóch rzędów czerwonej kostki
rukowej gr 6cm. na podsypce cem- piaskowej
4 i ławie betonowej 25x10cm na długości L=377m
km 0+000 do km 0+377
Istniejąca kostka do rozbiórki
Istniejąca kostka do rozbiórki
Kierunek spływu cieku
rury ochronne dwudzielne PVC ø140mm
4szt x L-5,5mb; 1 szt. L-6,0mb;
2szt. L-5,0mb.