


ROZCIEK ODCZĄTEK OPRACOWANIA CHODNIKA

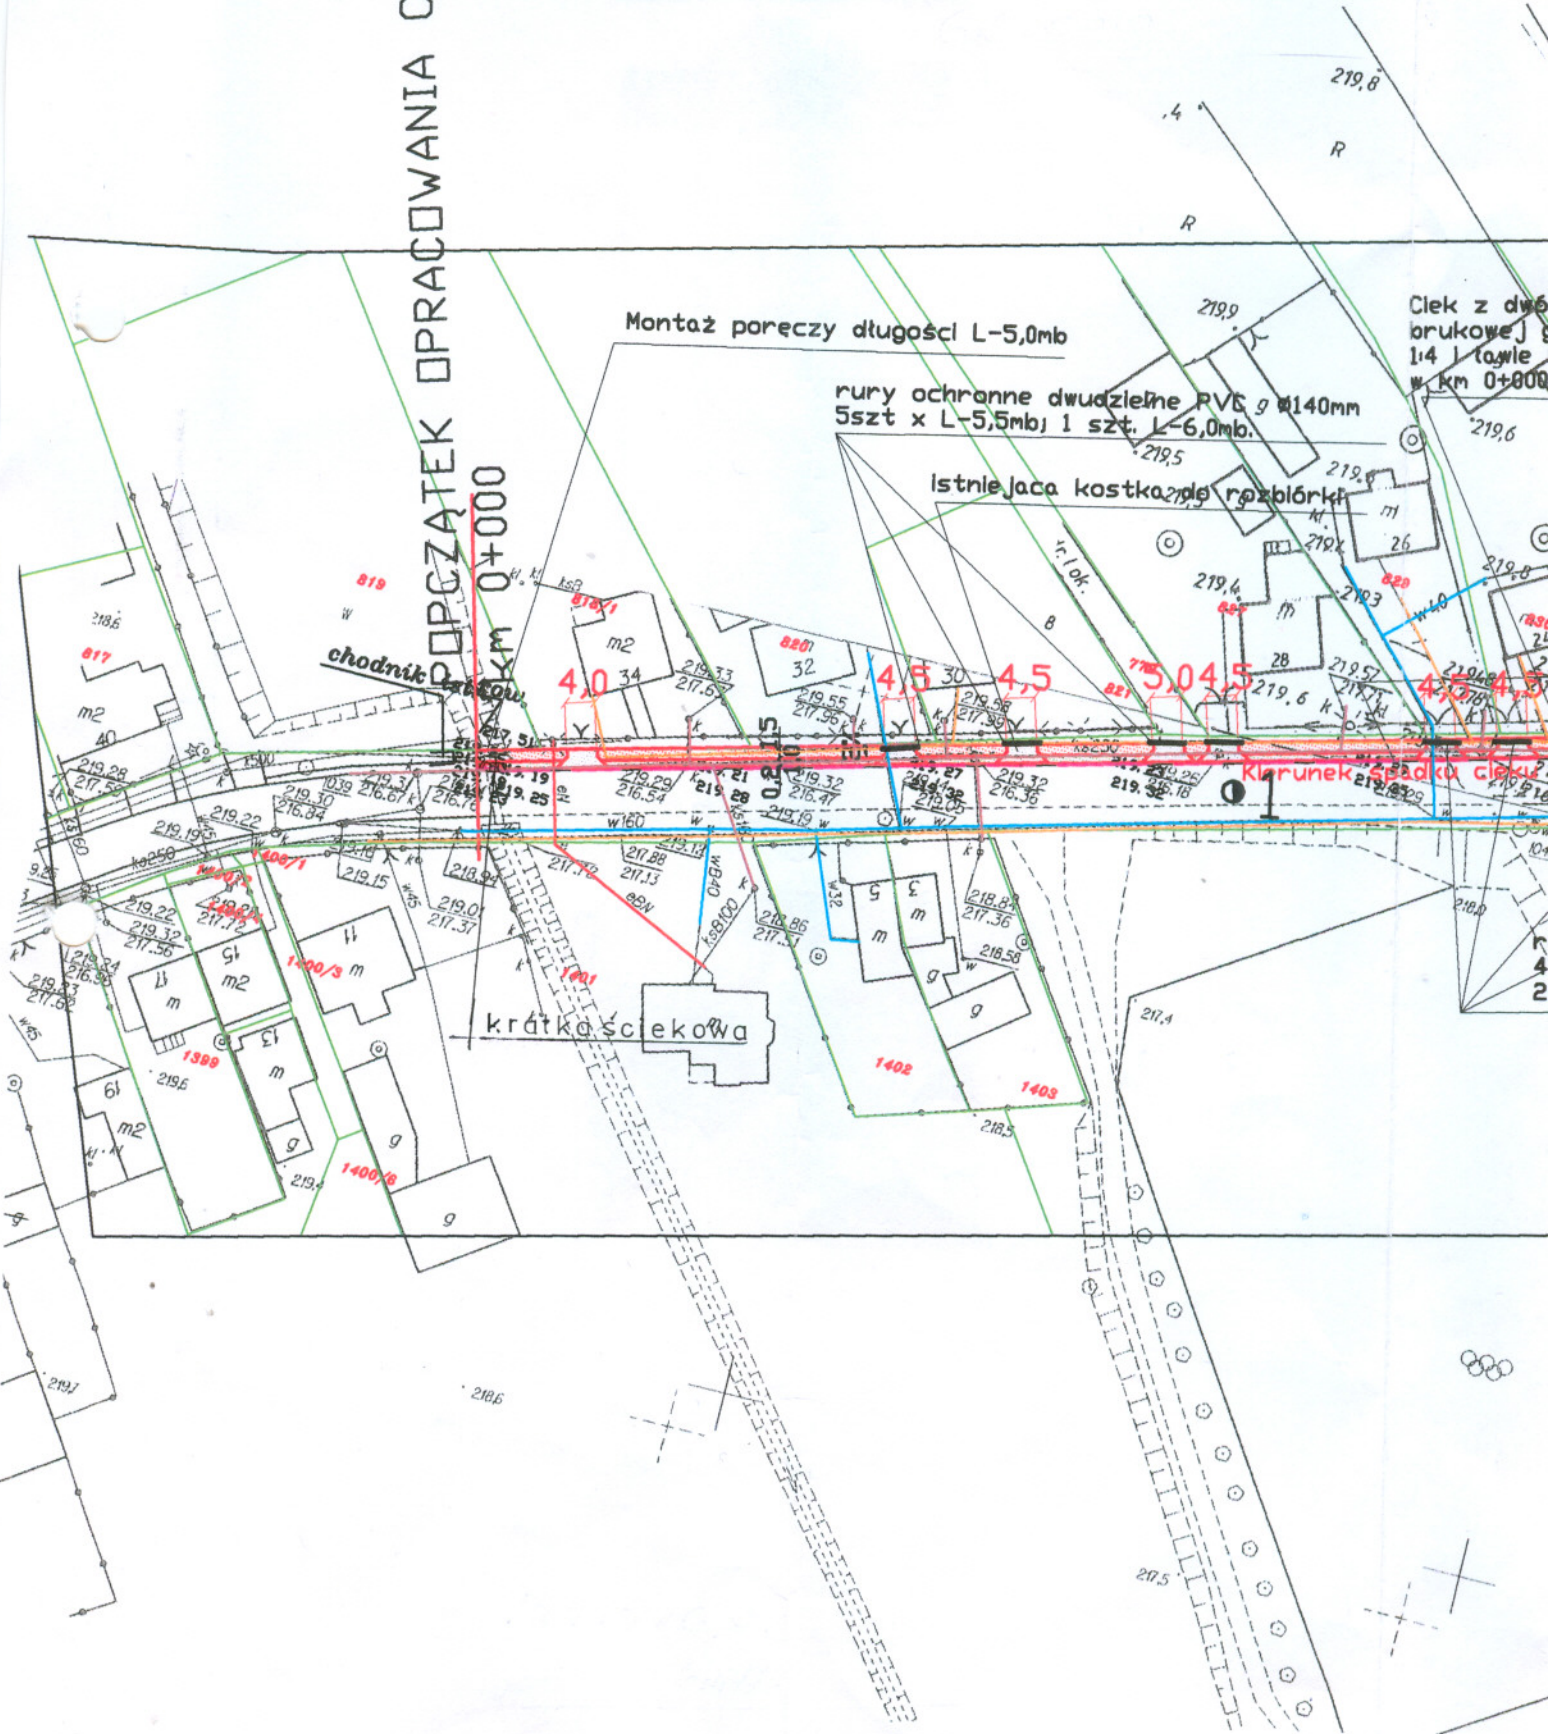

Ciek z dwiema  
brukowej g  
1:4 i ławie  
w km 0+000

Montaż poręczy długości L=5,0mb

rury ochronne dwudzielne PVC g 140mm  
5szt x L=5,5mb; 1 szt. L=6,0mb.

Istniejąca kostka brukowa rozbiórka

chodnik brukowy  
km 0+000

krótka ściekowa

Kierunek spadku cieków