


PRZEKRÓJ KONSTRUKCYJNY
 NA ODC. OD KM. 0+000 DO KM. 0+377

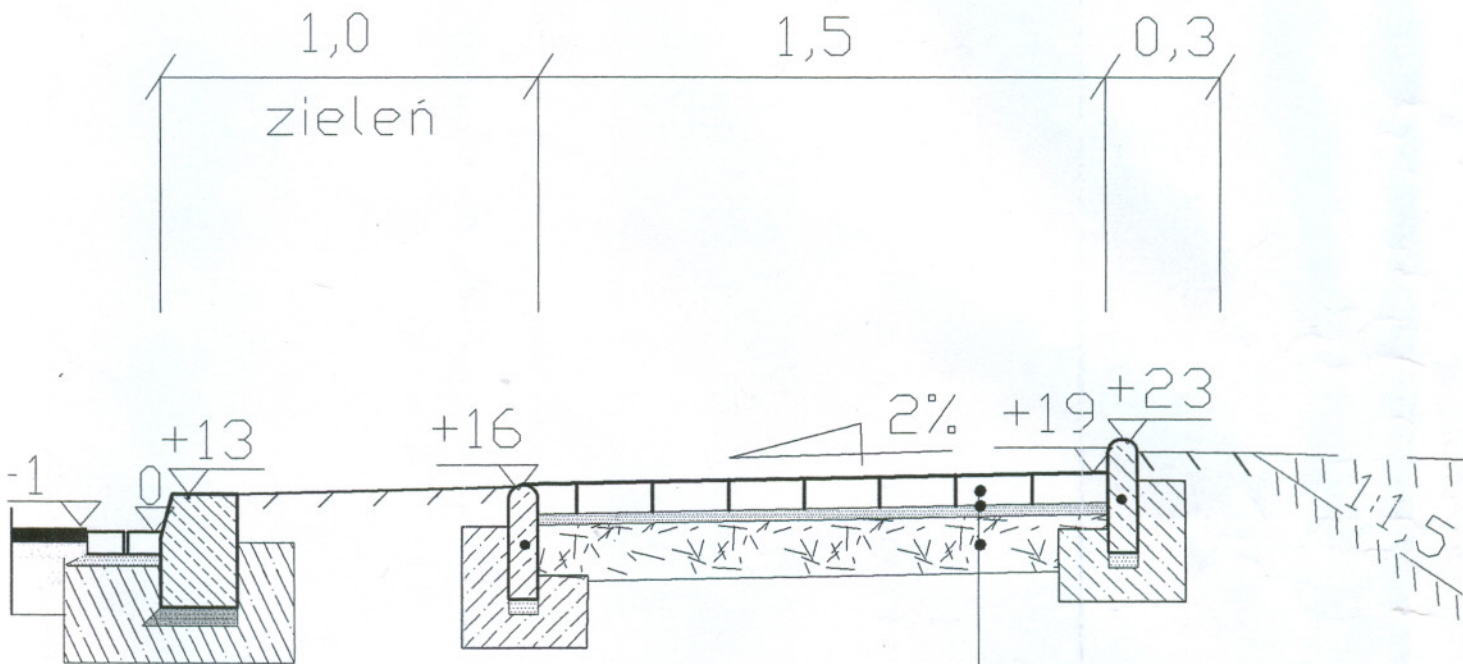

kostka betonowa brukowa czerwona	gr 8cm	ka
podsyпка cementowo-piaskowa 1:4	gr. 3cm	pa
podbudowa z tłucznia kamiennego	gr. 15cm	pa