


skala 1:100

PROFIL PODLUZNY UL. PRUSA

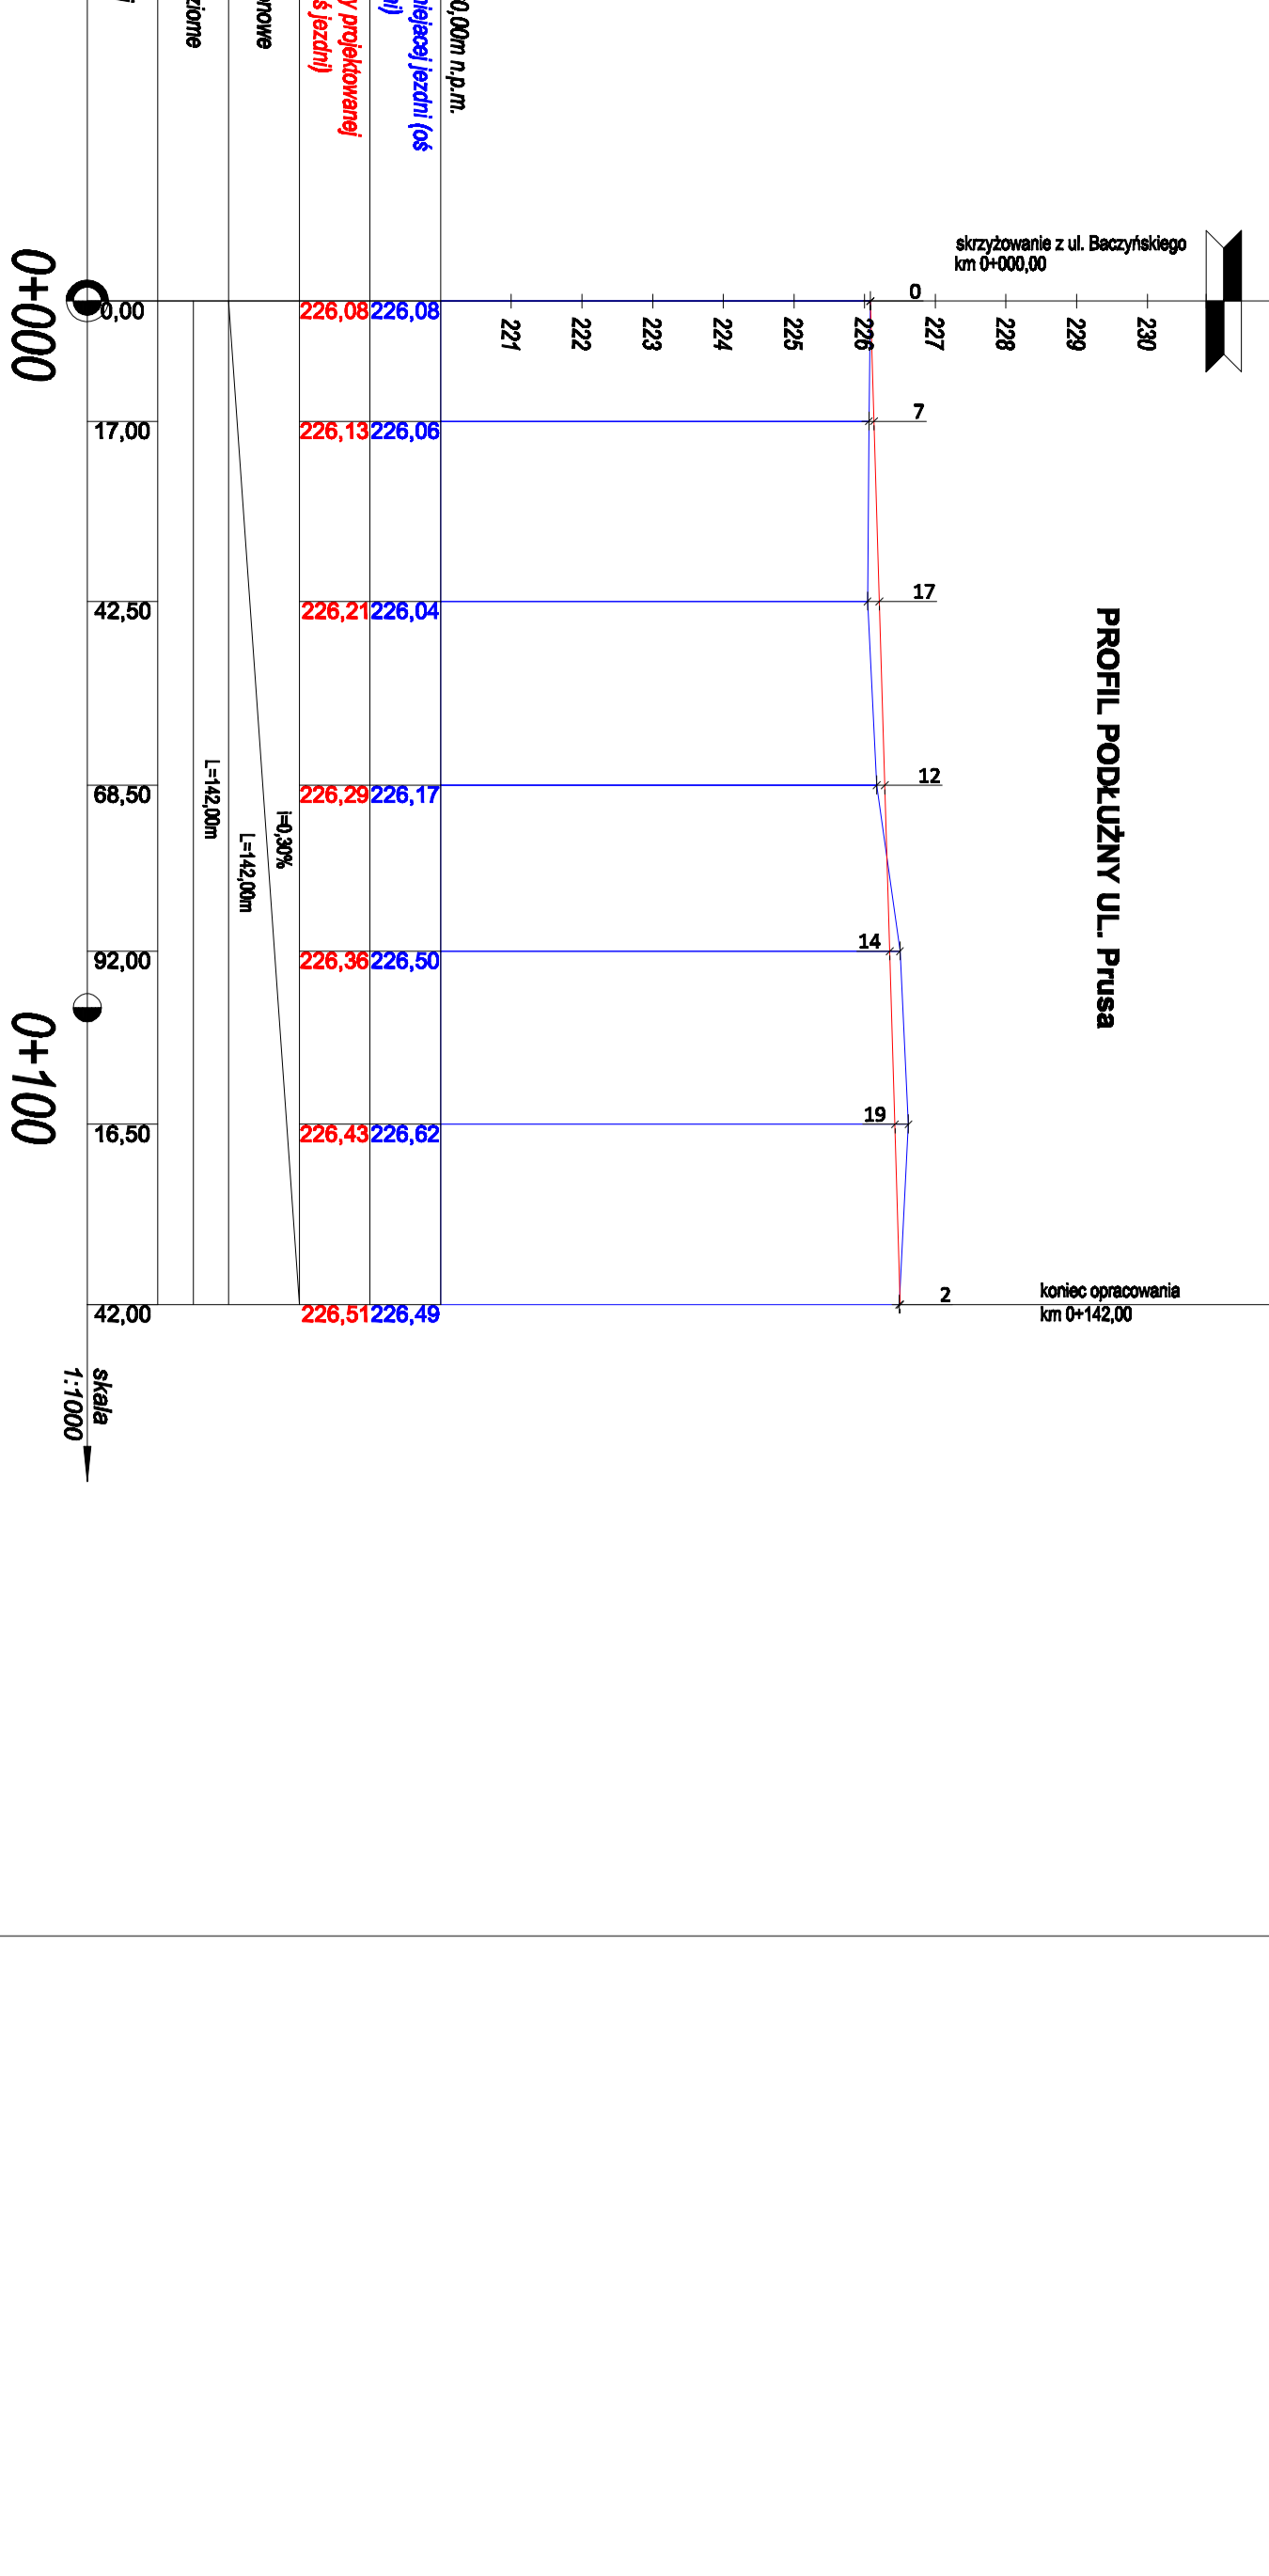

